EK-8

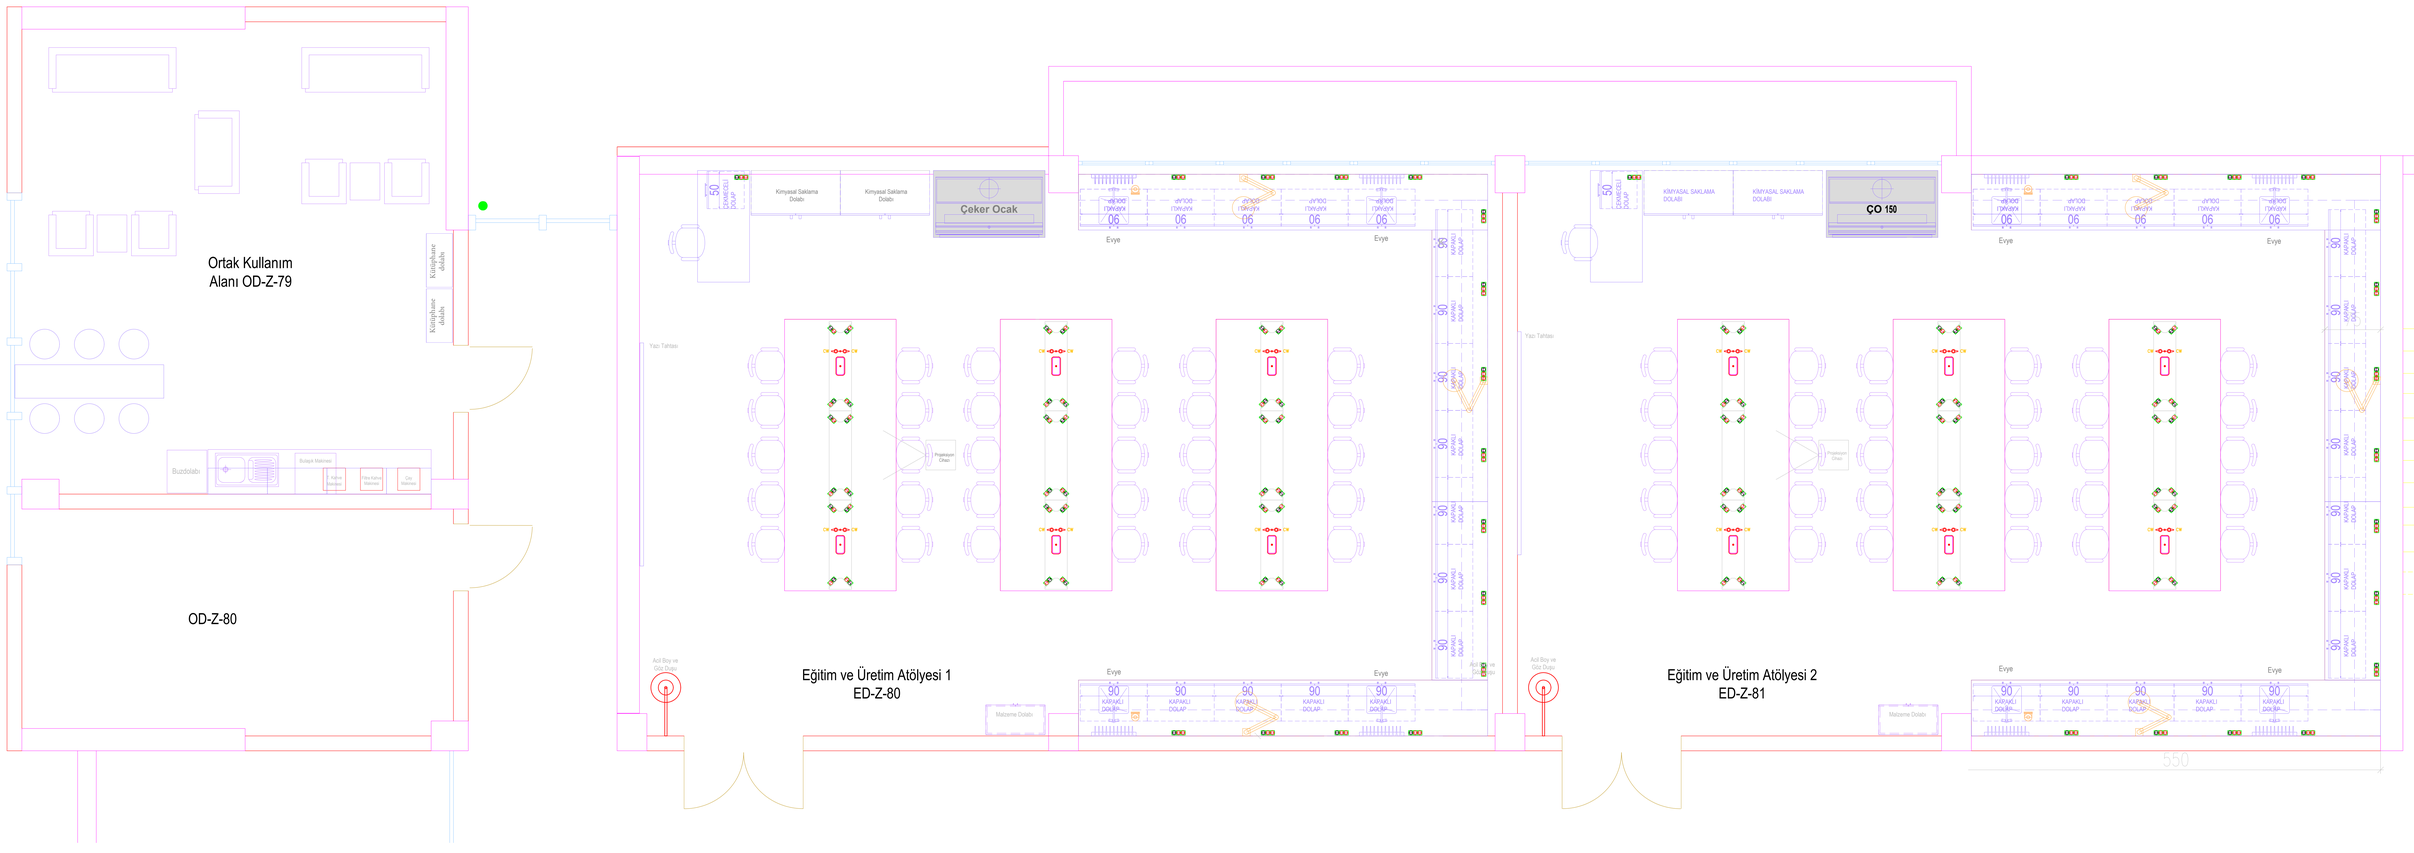

Proje Genel Planı